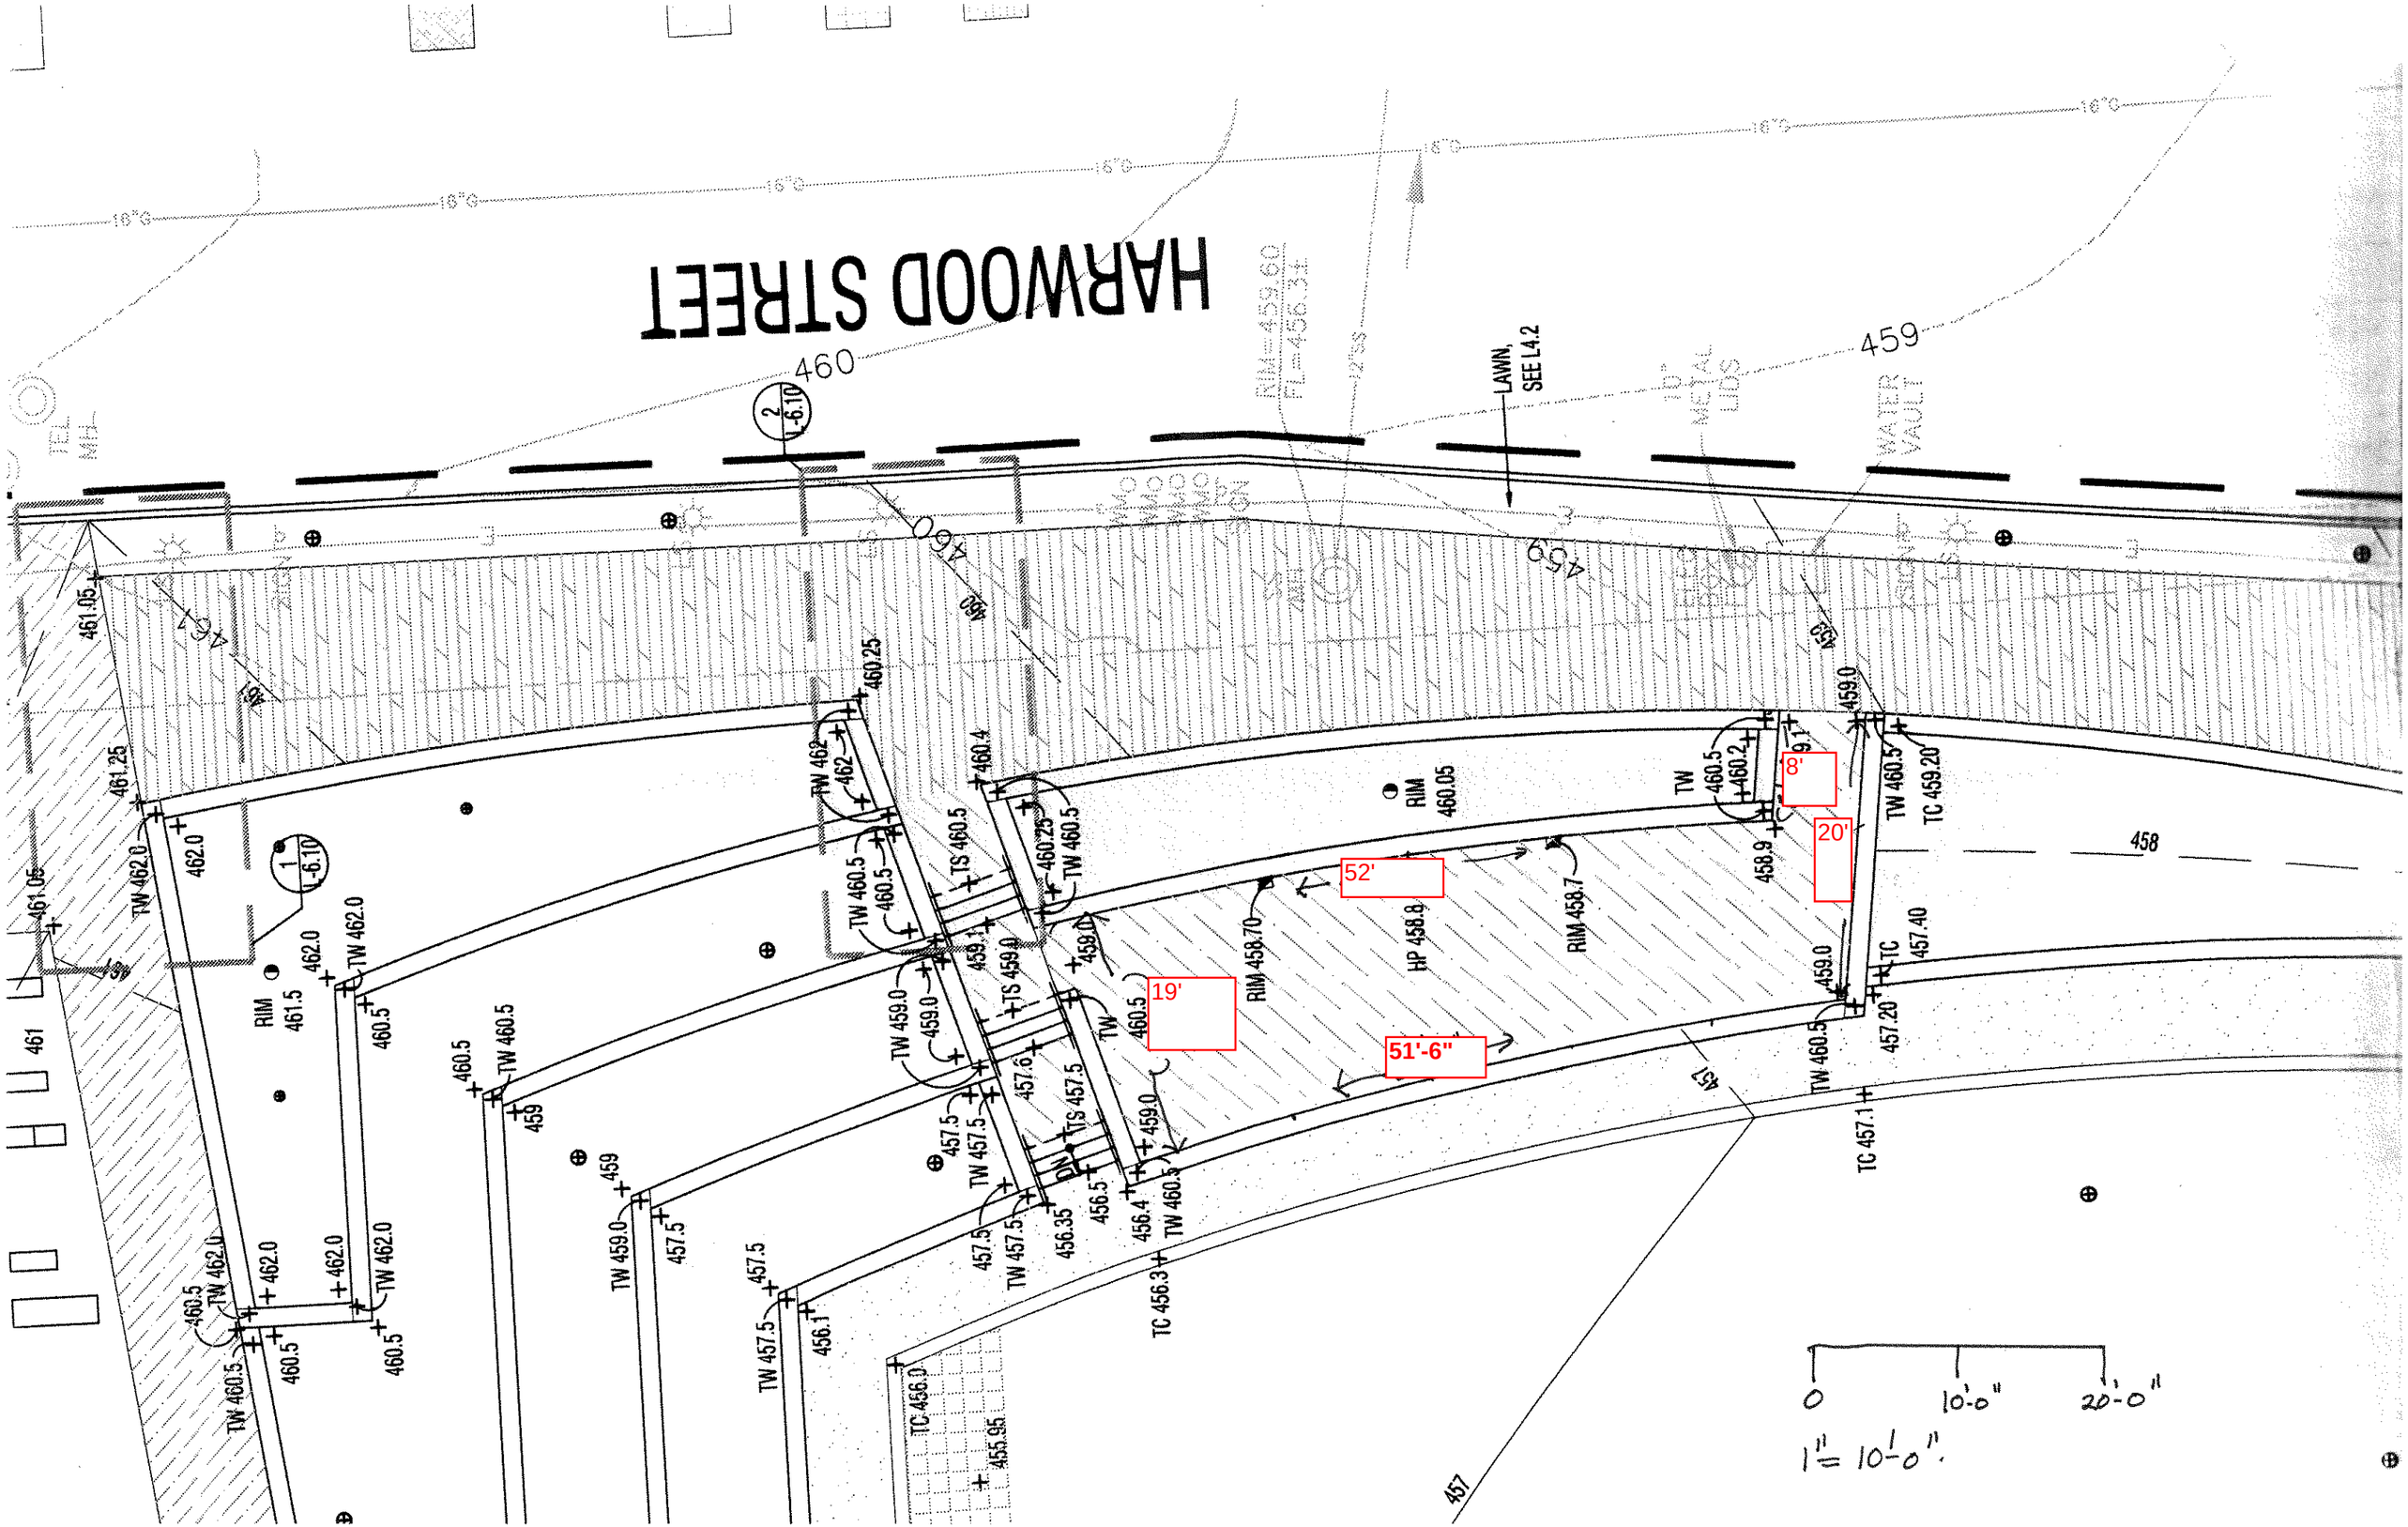
HARWOOD STREET
LAWN, SEE L4.2
WATER VAULT
TEL MH
RIM=459.60
FL=456.33±
8'
20'
52'
19'
51'-6"
0
10'-0"
20'-0"
1" = 10'-0"